Вид А

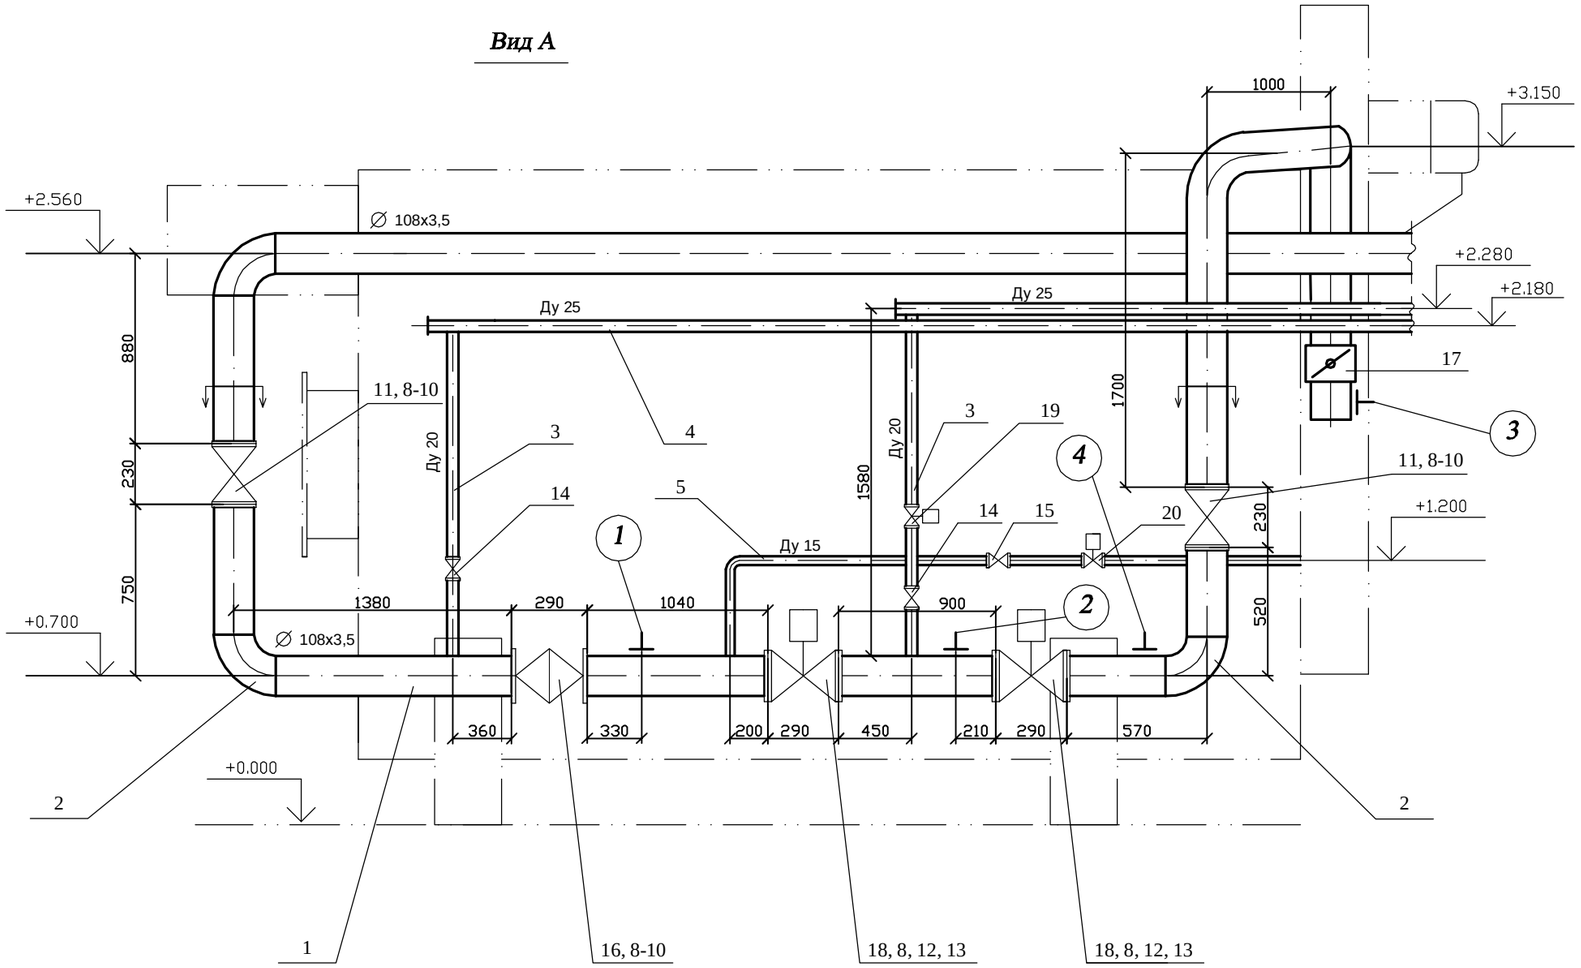

Примечание

- обозначение границ зон проектирования

Спецификация			
Поз.	Обозначение	Наименование	Кол.
1	ГОСТ 10704-91	Труба 108 х 3,5 м	9
2	ГОСТ 17375-01	Отвод 90° 108 х 4,0	3
3	ГОСТ 3262-83	Труба Ду 20 м	10
4	ГОСТ 3262-83	Труба Ду 25 м	10
5	ГОСТ 3262-83	Труба Ду 15 м	25
6	ГОСТ 12815-80	Фланец 1-100-6	4
7	ГОСТ 12815-80	Фланец 1-100-10	6
8	ГОСТ 15180-86	Прокладка А-100-10	10
9	ГОСТ 7798-70	Болт М16х65	48
10	ГОСТ 5915-70	Гайка М16	48
11	КШЦФ	Кран шаровый Ду 100(фланц.), Ру 16	2
12	ГОСТ 7798-70	Болт М12х60	16
13	ГОСТ 5915-70	Гайка М12	16
14	11б27п	Кран шаровый муфтовый Ду20	2
15	11б27п	Кран шаровый муфтовый Ду15	5
16	ФН 2 1/2 -1	Фильтр газовый	1
17	ЗМС-80	Газовая заслонка	1
18	ВН4Н-1 220В	Клапан отсекатель	2
19	ВФ 3/4Н - 4 220В	Клапан свечи безопасности	1
20	ВН1/2Н-4 220В	Клапан запальника	1

Таблица закладных конструкций приборов КИПиА				
№ поз.	Наименование измеряемого или регулируемого параметра среды	Наименование и тип прибора	Обозначение чертежа установки	Кол-во точек
1	Давление	Измеритель давления АДН-50.2	УКИП 3.00 серия 5.905-12	1
2	Давление	Измеритель давления АДН-50.2	УКИП 3.00 серия 5.905-12	1
3	Давление	Измеритель давления АДН-50.2	УКИП 3.00 серия 5.905-12	1
4	Давление	Манометр показывающий ТМ-610Р.00(0-1кгс/см²)	УКИП 14.00	1

Согласовано

Взам. инв. №

Подп. и дата

Инв. № подл.

Изм.	Кол.уч	Лист	№ док	Подп.	Дата
ГИП		Бурдейный Н.			
Разраб		Бурдейный Е.			
Н.Контр.		Беликов В.			

Д-11.07.08.-ГСВ

ООО "Южная усадьба" Ростовская область, Октябрьский район, пос. Интернациональный, ул. Мостовая, 37

Техническое перевооружение автоматики котлов АВ-1 в котельной тепличного комбината

Стадия	Лист	Листов
РП	3	4

Газопровод котла. Вид А.

ООО "САБГУ"